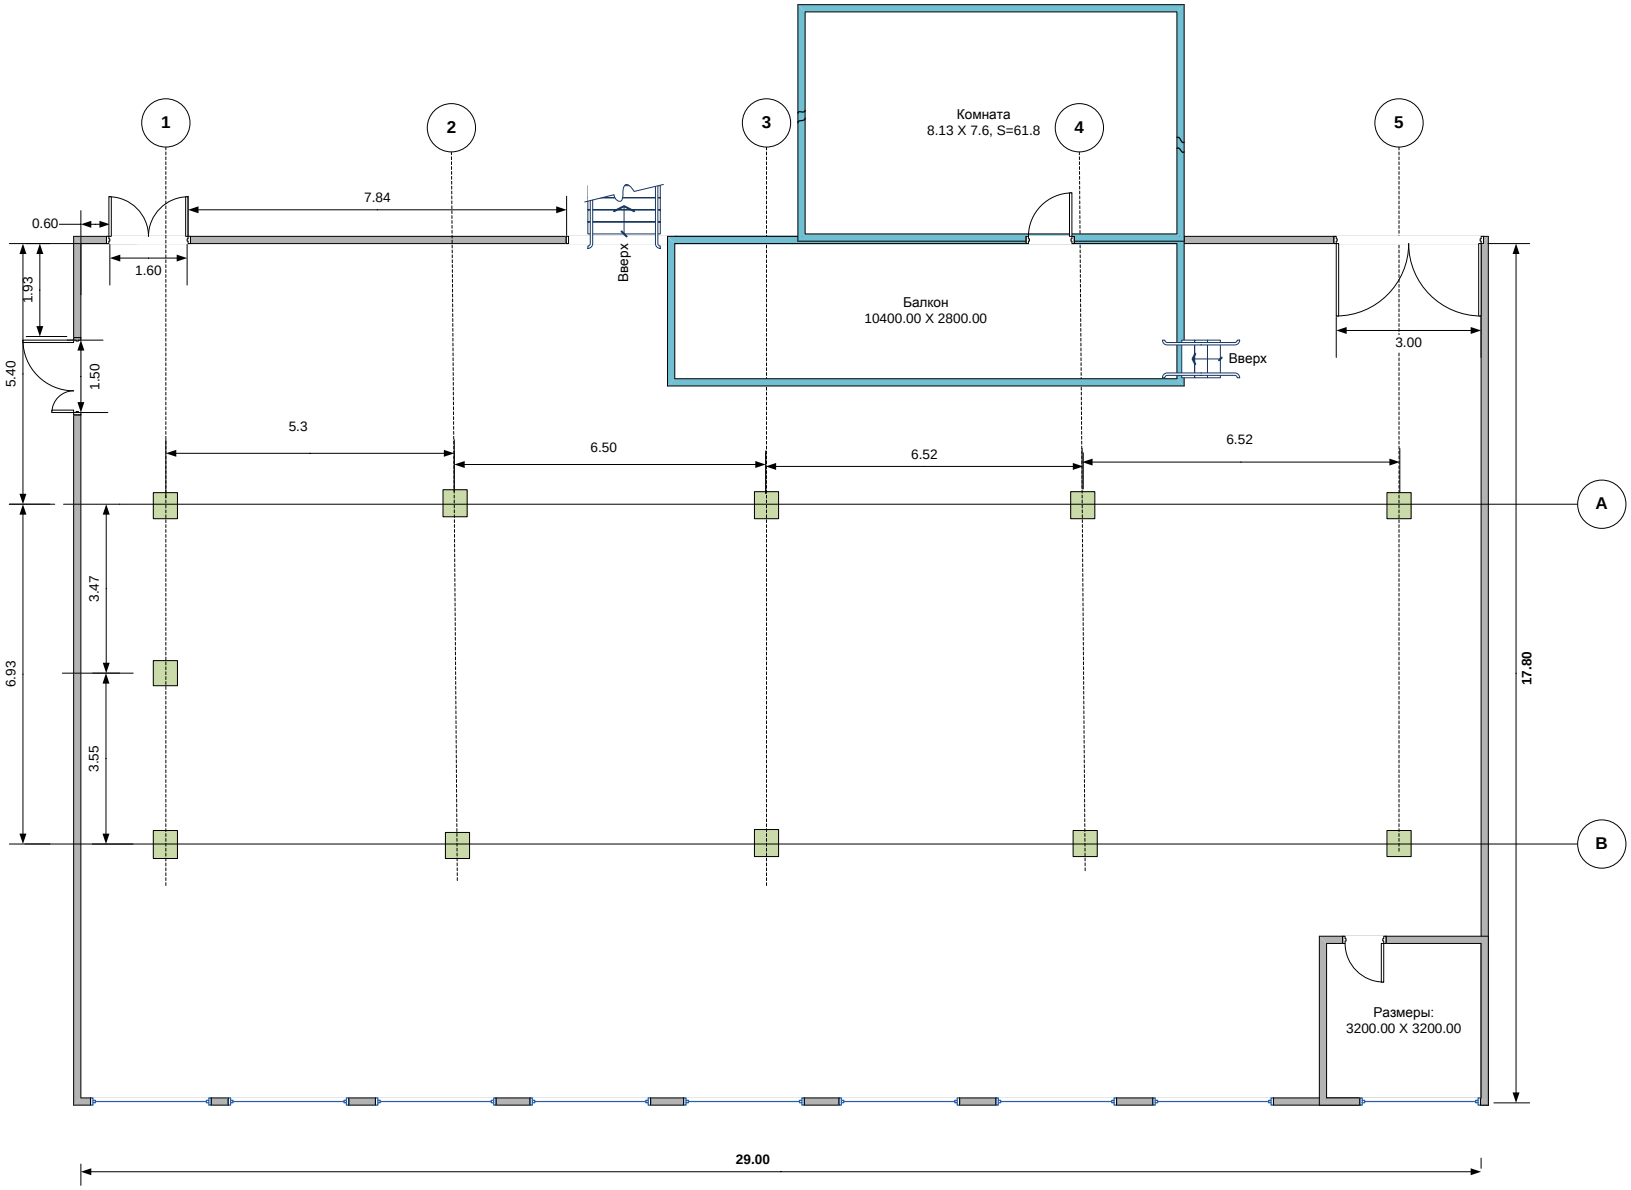
1
2
3
4
5
A
B
Комната
8.13 X 7.6, S=61.8
Балкон
10400.00 X 2800.00
Вверх
Вверх
7.84
0.60
1.60
1.93
5.40
1.50
3.00
5.3
6.50
6.52
6.52
3.47
6.93
3.55
17.80
Размеры:
3200.00 X 3200.00
29.00